



## Ansicht Strasse M.: 1:100

### Rotthäuser Weg, Düsseldorf - Typ A

In den Plänen dargestellte Einbauten, Einrichtungsgegenstände und Details in den Ansichten und Grundrissen gehören nicht zu den vertraglichen Leistungen - außer im Umfang der Baubeschreibung. Alle Angaben stellen nur Vorschläge dar. Im Zweifel sind die Angaben der Baubeschreibung verbindlich.



**ROBINÉ Projektentwicklung GmbH & Co KG**

Cecilienallee 54 / 55 | D-40474 Düsseldorf | Telefon: 0211 - 890 36 90 | Internet: [www.robine-projekte.de](http://www.robine-projekte.de)



**Ansicht Seite M.: 1:100**  
**Rotthäuser Weg, Düsseldorf - Typ A**

In den Plänen dargestellte Einbauten, Einrichtungsgegenstände und Details in den Ansichten und Grundrisse gehören nicht zu den vertraglichen Leistungen - außer im Umfang der Baubeschreibung. Alle Angaben stellen nur Vorschläge dar. Im Zweifel sind die Angaben der Baubeschreibung verbindlich.



**ROBINÉ Projektentwicklung GmbH & Co KG**

Cecilienallee 54 / 55 | D-40474 Düsseldorf | Telefon: 0211 - 890 36 90 | Internet: [www.robine-projekte.de](http://www.robine-projekte.de)



**Ansicht Garten M.: 1:100**  
**Rotthäuser Weg, Düsseldorf - Typ A**

In den Plänen dargestellte Einbauten, Einrichtungsgegenstände und Details in den Ansichten und Grundrisse gehören nicht zu den vertraglichen Leistungen - außer im Umfang der Baubeschreibung. Alle Angaben stellen nur Vorschläge dar. Im Zweifel sind die Angaben der Baubeschreibung verbindlich.



**ROBINÉ Projektentwicklung GmbH & Co KG**

Cecilienallee 54 / 55 | D-40474 Düsseldorf | Telefon: 0211 - 890 36 90 | Internet: [www.robine-projekte.de](http://www.robine-projekte.de)





## Erdgeschoss M.: 1:100

### Rotthäuser Weg, Düsseldorf - Typ A

In den Plänen dargestellte Einbauten, Einrichtungsgegenstände und Details in den Ansichten und Grundrisse gehören nicht zu den vertraglichen Leistungen - außer im Umfang der Baubeschreibung. Alle Angaben stellen nur Vorschläge dar. Im Zweifel sind die Angaben der Baubeschreibung verbindlich.



**ROBINÉ Projektentwicklung GmbH & Co KG**

Cecilienallee 54 / 55 | D-40474 Düsseldorf | Telefon: 0211 - 890 36 90 | Internet: [www.robine-projekte.de](http://www.robine-projekte.de)



## Obergeschoss M.: 1:100

### Rotthäuser Weg, Düsseldorf - Typ A

In den Plänen dargestellte Einbauten, Einrichtungsgegenstände und Details in den Ansichten und Grundrisse gehören nicht zu den vertraglichen Leistungen - außer im Umfang der Baubeschreibung. Alle Angaben stellen nur Vorschläge dar. Im Zweifel sind die Angaben der Baubeschreibung verbindlich.



**ROBINÉ Projektentwicklung GmbH & Co KG**

Cecilienallee 54 / 55 | D-40474 Düsseldorf | Telefon: 0211 - 890 36 90 | Internet: [www.robine-projekte.de](http://www.robine-projekte.de)



## Kellergeschoss M.: 1:100


Rotthäuser Weg, Düsseldorf - Typ A

In den Plänen dargestellte Einbauten, Einrichtungsgegenstände und Details in den Ansichten und Grundrisse gehören nicht zu den vertraglichen Leistungen - außer im Umfang der Baubeschreibung. Alle Angaben stellen nur Vorschläge dar. Im Zweifel sind die Angaben der Baubeschreibung verbindlich.



**ROBINÉ Projektentwicklung GmbH & Co KG**

Cecilienallee 54 / 55 | D-40474 Düsseldorf | Telefon: 0211 - 890 36 90 | Internet: [www.robine-projekte.de](http://www.robine-projekte.de)

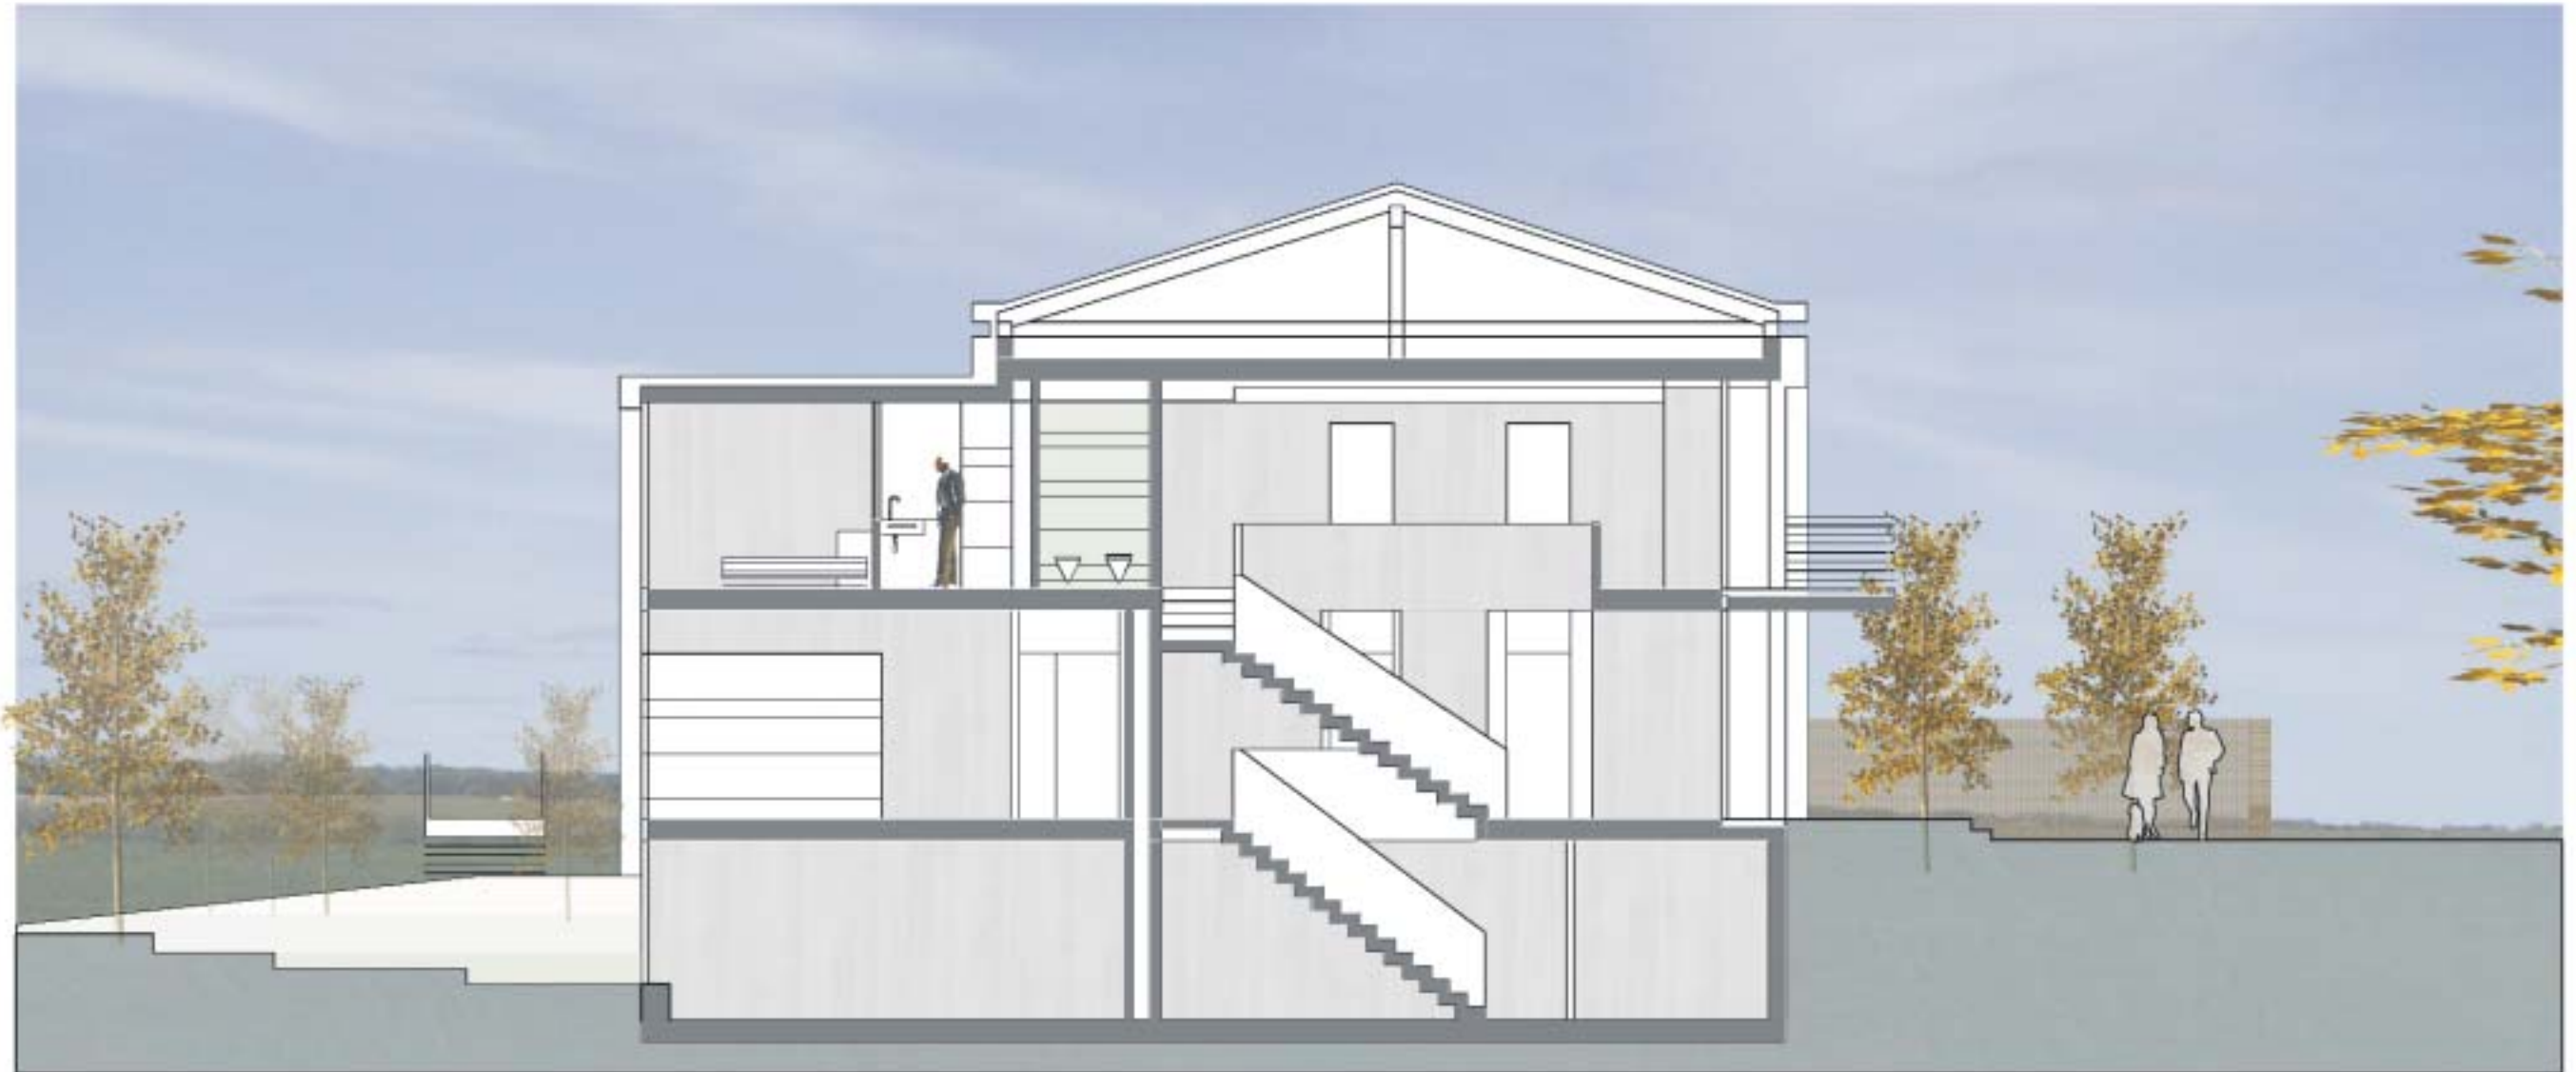

**Schnitt** **M.: 1:100**  
**Rotthäuser Weg, Düsseldorf - Typ A**

In den Plänen dargestellte Einbauten, Einrichtungsgegenstände und Details in den Ansichten und Grundrisse gehören nicht zu den vertraglichen Leistungen - außer im Umfang der Baubeschreibung. Alle Angaben stellen nur Vorschläge dar. Im Zweifel sind die Angaben der Baubeschreibung verbindlich.



**ROBINÉ Projektentwicklung GmbH & Co KG**

Cecilienallee 54 / 55 | D-40474 Düsseldorf | Telefon: 0211 - 890 36 90 | Internet: [www.robine-projekte.de](http://www.robine-projekte.de)





**Lageplan**                      **M.: 1:250**  
**Rotthäuser Weg, Düsseldorf - Typ A**



**ROBINÉ Projektentwicklung GmbH & Co KG**

Cecilienallee 54 / 55 | D-40474 Düsseldorf | Telefon: 0211 - 890 36 90 | Internet: [www.robine-projekte.de](http://www.robine-projekte.de)